


WILLE miejskie LEKCYJNA

POWIERZCHNIE UŻYTKOWE

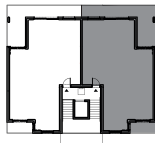

PARTER:


1	SALON Z ANEKSEM KUCHENNYM	28,72 m ²
2	POKÓJ	13,59 m ²
3	POKÓJ	11,58 m ²
4	POKÓJ	12,18 m ²
5	ŁAZIENKA	5,66 m ²
6	WC	1,49 m ²
7	KORYTARZ	10,04 m ²

RAZEM 83,26 m²

POWIERZCHNIE DODATKOWE

8	TARAS	30,60 m ²
9	OGRÓD	84,00 m ²
10	BALKON	3,00 m ²

PLAN INWESTYCJI

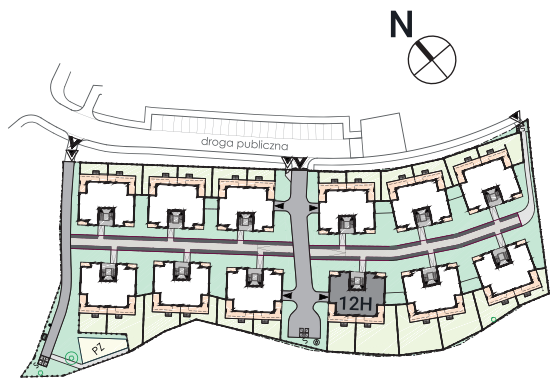


Uwaga:

Wskazana powierzchnia użytkowa lokalu została określona zgodnie z Rozporządzeniem Ministra Rozwoju z dnia 11 września 2020 r. w sprawie szczegółowego zakresu i formy projektu budowlanego, przy uwzględnieniu normy PN-ISO 9836, a w przypadku powierzchni użytkowej antresoli została określona zgodnie z normą PN70/B-02365.

Przedstawiony projekt i aranżacja mają charakter przykładowy i nie stanowią oferty w rozumieniu przepisów kodeksu cywilnego. Umeblowanie, schody i balustrady nie stanowią wyposażenia lokalu i nie są częścią zobowiązania umownego.

BUDYNEK NR 12H | MIESZKANIE NR 2

PARTER | 4 POKOJE | TARAS, OGRÓD, BALKON | 83,26 m²

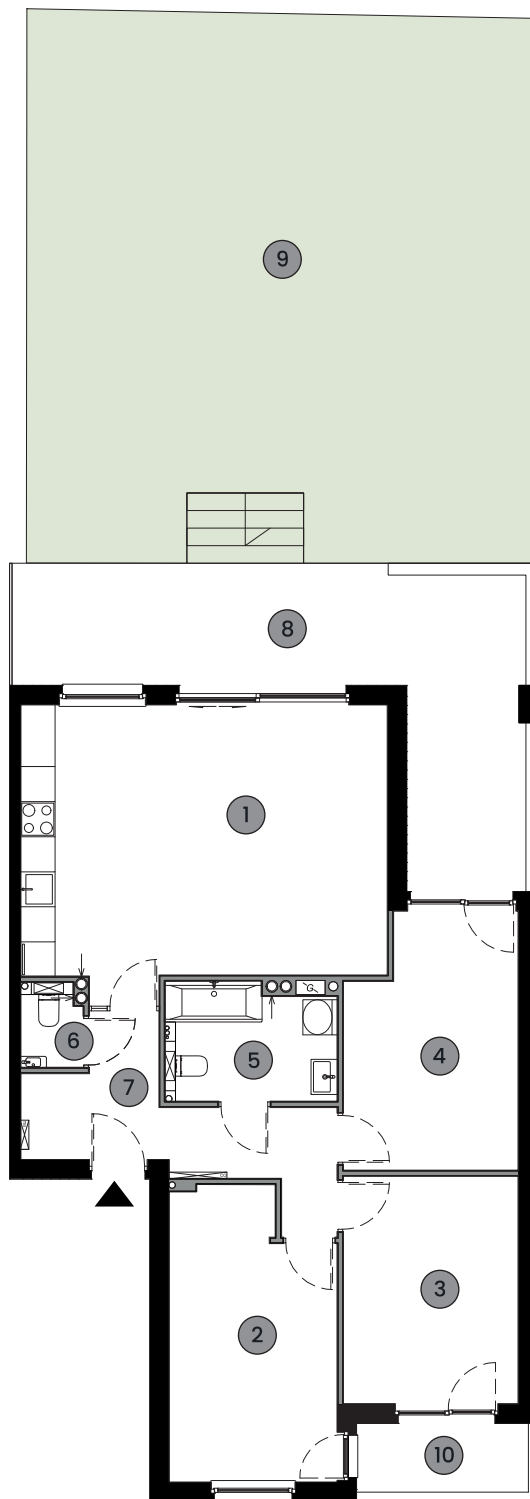

SKALA:

0 1m 2m 3m

LEGENDA:

Ściany konstrukcyjne

Ściany działowe